



**C.2 - SITUACE KOORDINAČNÍ**  
**M - 1:200**

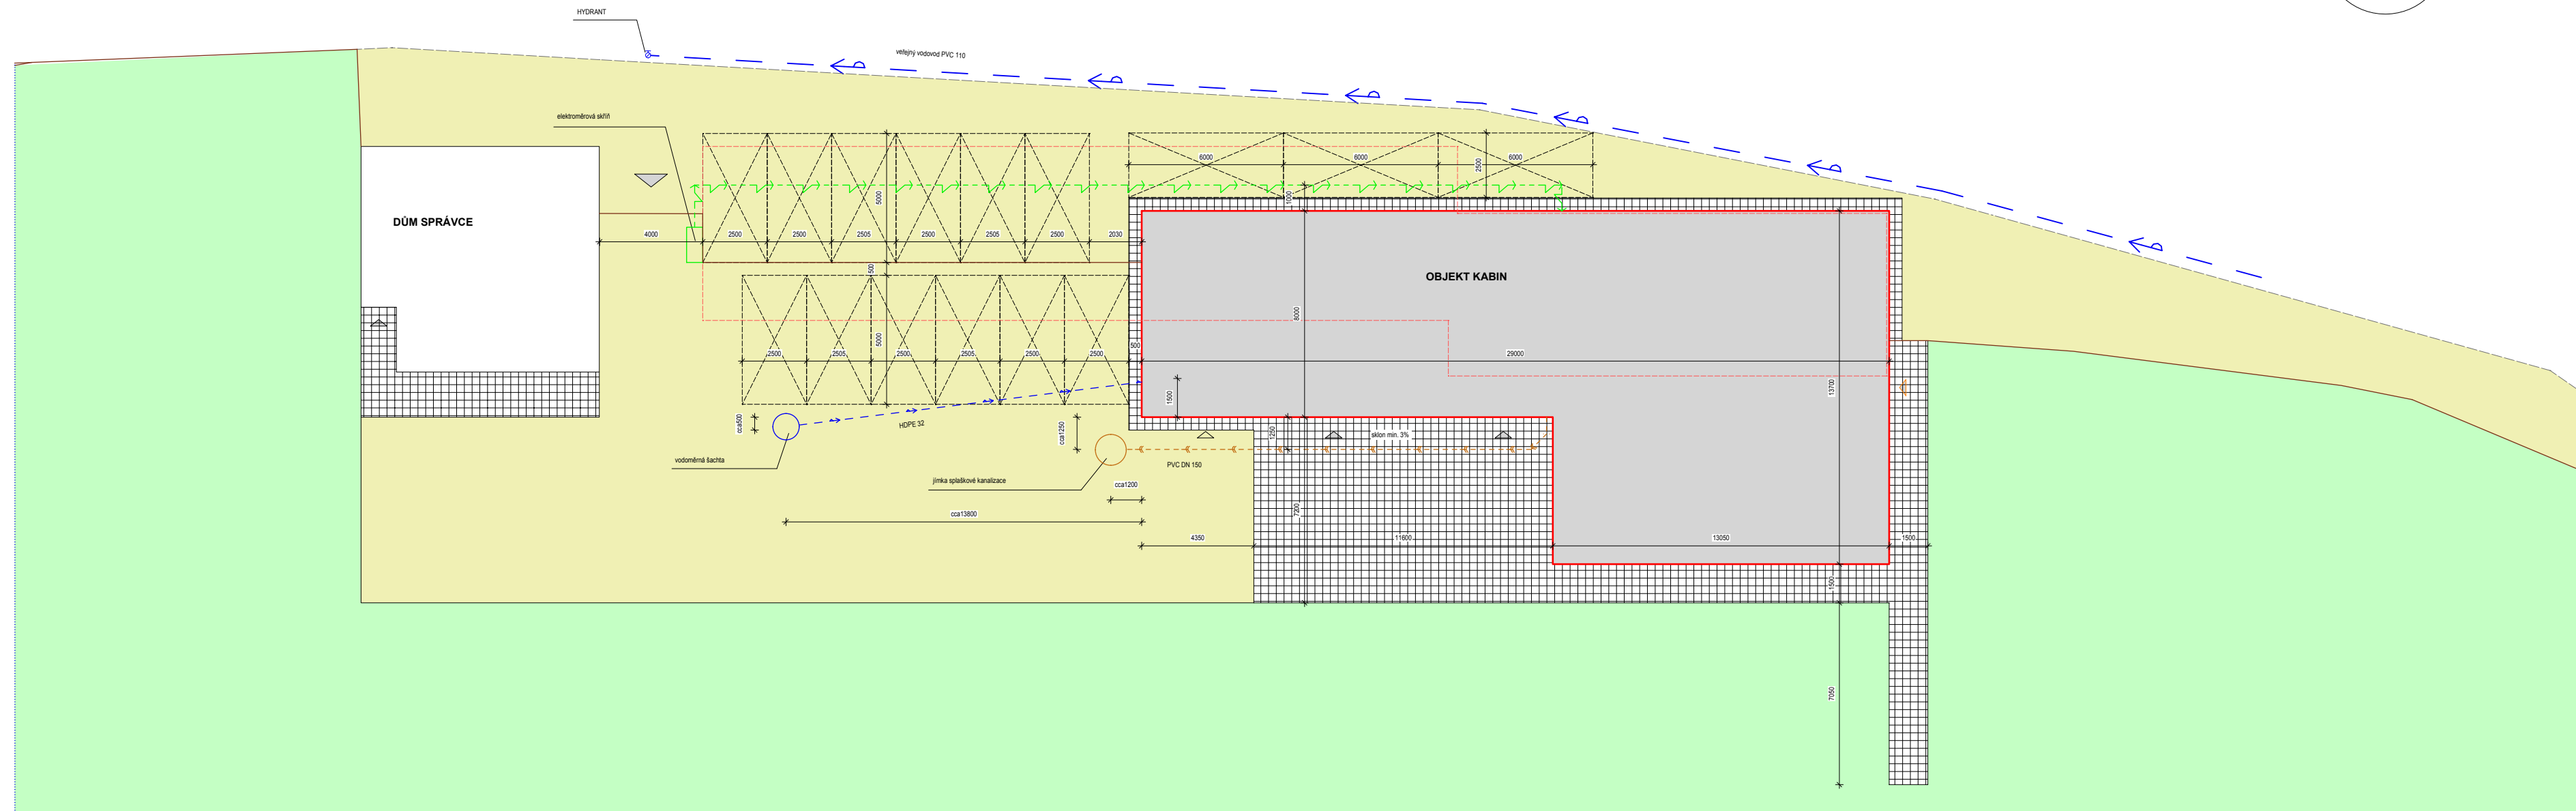

## LEGENDA

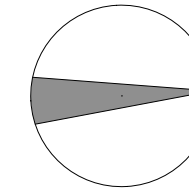

SPLAŠKOVÁ KANALIZACE



VODOVOD (napojení objektu)



ELEKTRO NN



PŮVODNÍ OBJEKT




## OPLOCENÍ




HRANICE POZEMKU




NAVRHOVANÝ OBJEKT

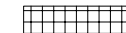

ZPEVNĚNÉ PLOCHY NA POZEMKU - BETONOVÁ DLAŽBA

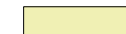

ZPEVNĚNÉ PLOCHY NA POZEMKU - ASFALT, ŠTĚRK

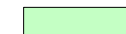

### PLOCHY ZELENĚ NA POZEMKU