


PŮDORYS 1.NP - ELEKTROINSTALACE

M 1:100


KABELOVÁ TRASA - viz. ŘEZ

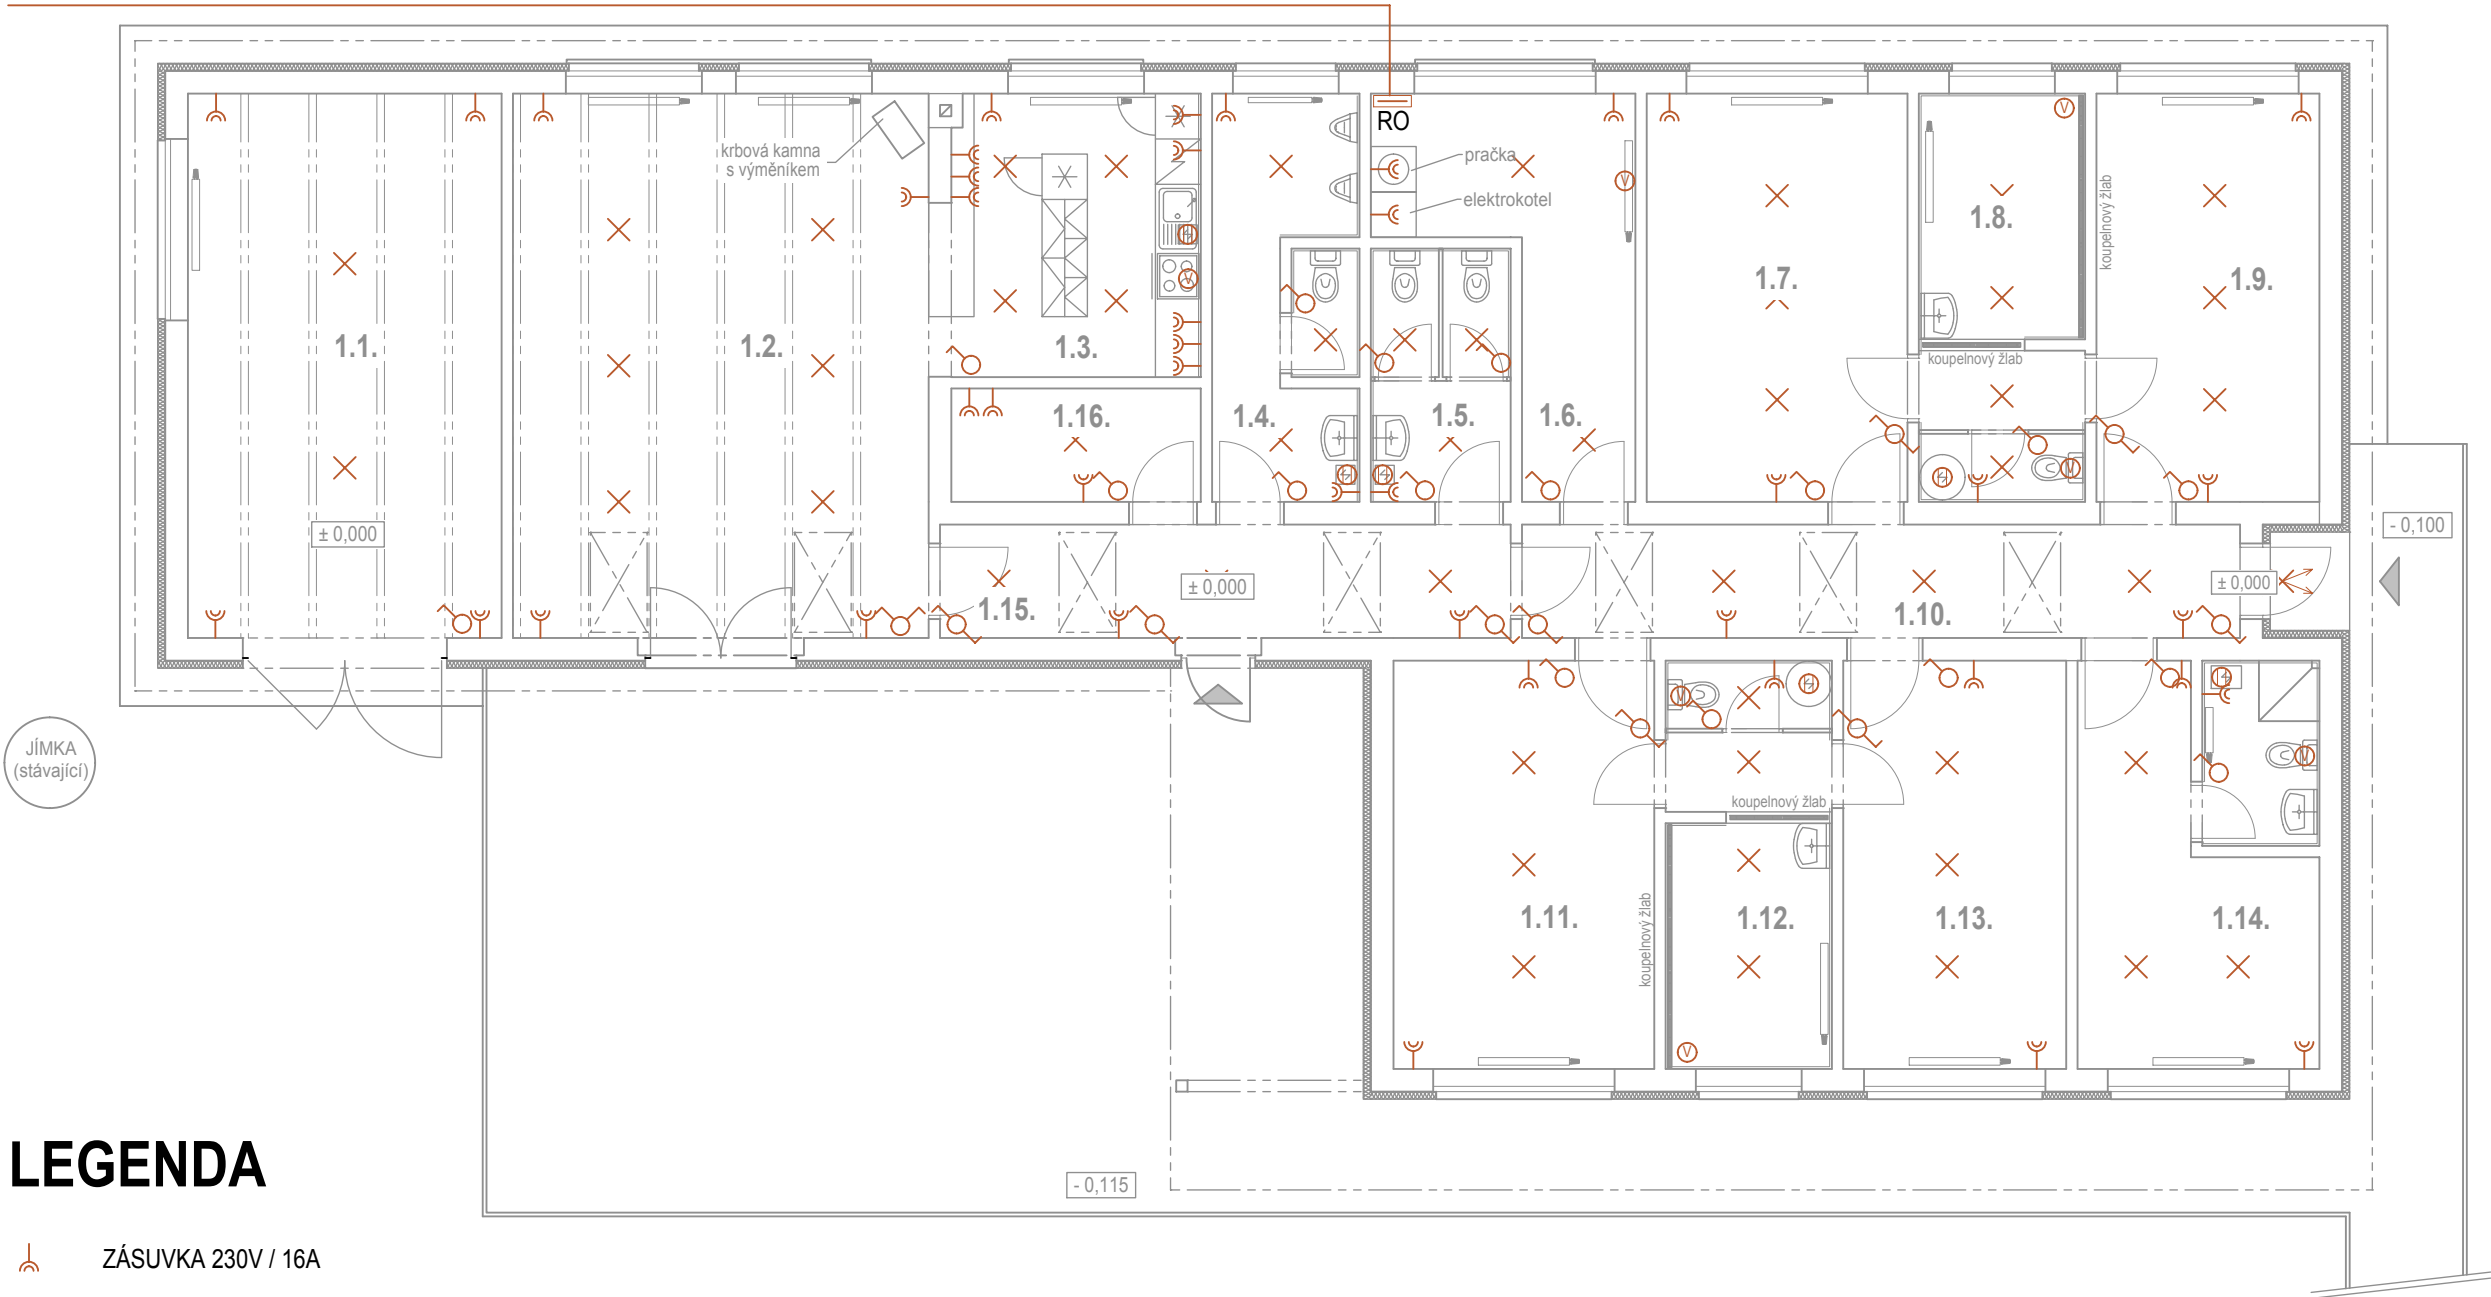

LEGENDA


- ZÁSUVKA 230V / 16A
- STROPRNÍ SVĚTLO, ŽÁŘIVKA
- SVĚTLO S POHYBOVÝM ČIDLEM
- VYPÍNAČ
- VYPÍNAČ DVOJITÝ
- PŘEPÍNAČ STŘÍDAVÝ
- zásobník TUV 230 V
- VENTILÁTOR

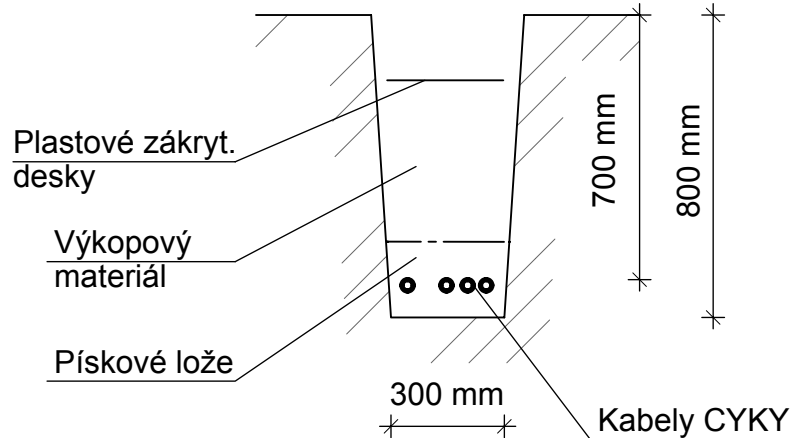


Řez kabelovou trasou



LEGENDA MÍSTNOSTÍ

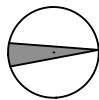ozn.	název místnosti	plocha (m2)
1.1.	Sklad techniky	30,4
1.2.	Klubovna	39,9
1.3.	Kuchyňka	13,1
1.4.	WC muži	10,1
1.5.	WC ženy	6,2
1.6.	Sklad dresů, míčů	11,9
1.7.	Kabina 1	18,6
1.8.	Sprchy 1	12,0
1.9.	Kabina 2	15,9
1.10.	Chodba	16,1
1.11.	Kabina 3	18,6
1.12.	Sprchy 2	12,0
1.13.	Kabina 4	15,9
1.14.	Kabina rozhodčího	16,7
1.15.	Zádveří	12,4
1.16.	Kancelář	4,9

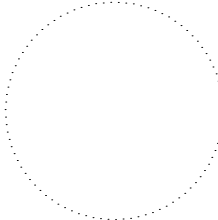

Hlavní projektant		Projektant		Autorizační razítko	
<div><div><b>INPRO Kladno s.r.o.</b> Buštěhradská 282 272 03 Kladno - Dubí tel. 311 320 821 IČ: 247 96 069</div></div>		<div><div><b>INPRO Kladno s.r.o.</b> Buštěhradská 282 272 03 Kladno - Dubí tel. 311 320 821 IČ: 247 96 069</div></div>		<div></div>	
Zodp. projektant		Vypracoval			
Ing. Petr Havlíček		Ing. Ivana Jedličková			
Investor: SK Baník Libušín Josefa Hory 278, 273 06 Libušín					
Místo stavby: Sportovní areál Jaroslava Vintra, 273 06 Libušín (parc.č. 2321/1, 2321/9, 2321/10, k.ú. Libušín - 683582)					
Název akce: <div>Stavební úpravy a přístavba sportovního zázemí SK Baník Libušín</div>				Datum	05 / 2013
				Stupeň	DSP
				Č. zakázky	IN 13025
				Měřítko	1:100
Část dokumentace: D.4.c Technika prostředí staveb - vzduchotechnika				Č.výkresu	Paré
Obsah: PŮDORYS 1.NP - ELEKTROINSTALACE				D.4.d.01	