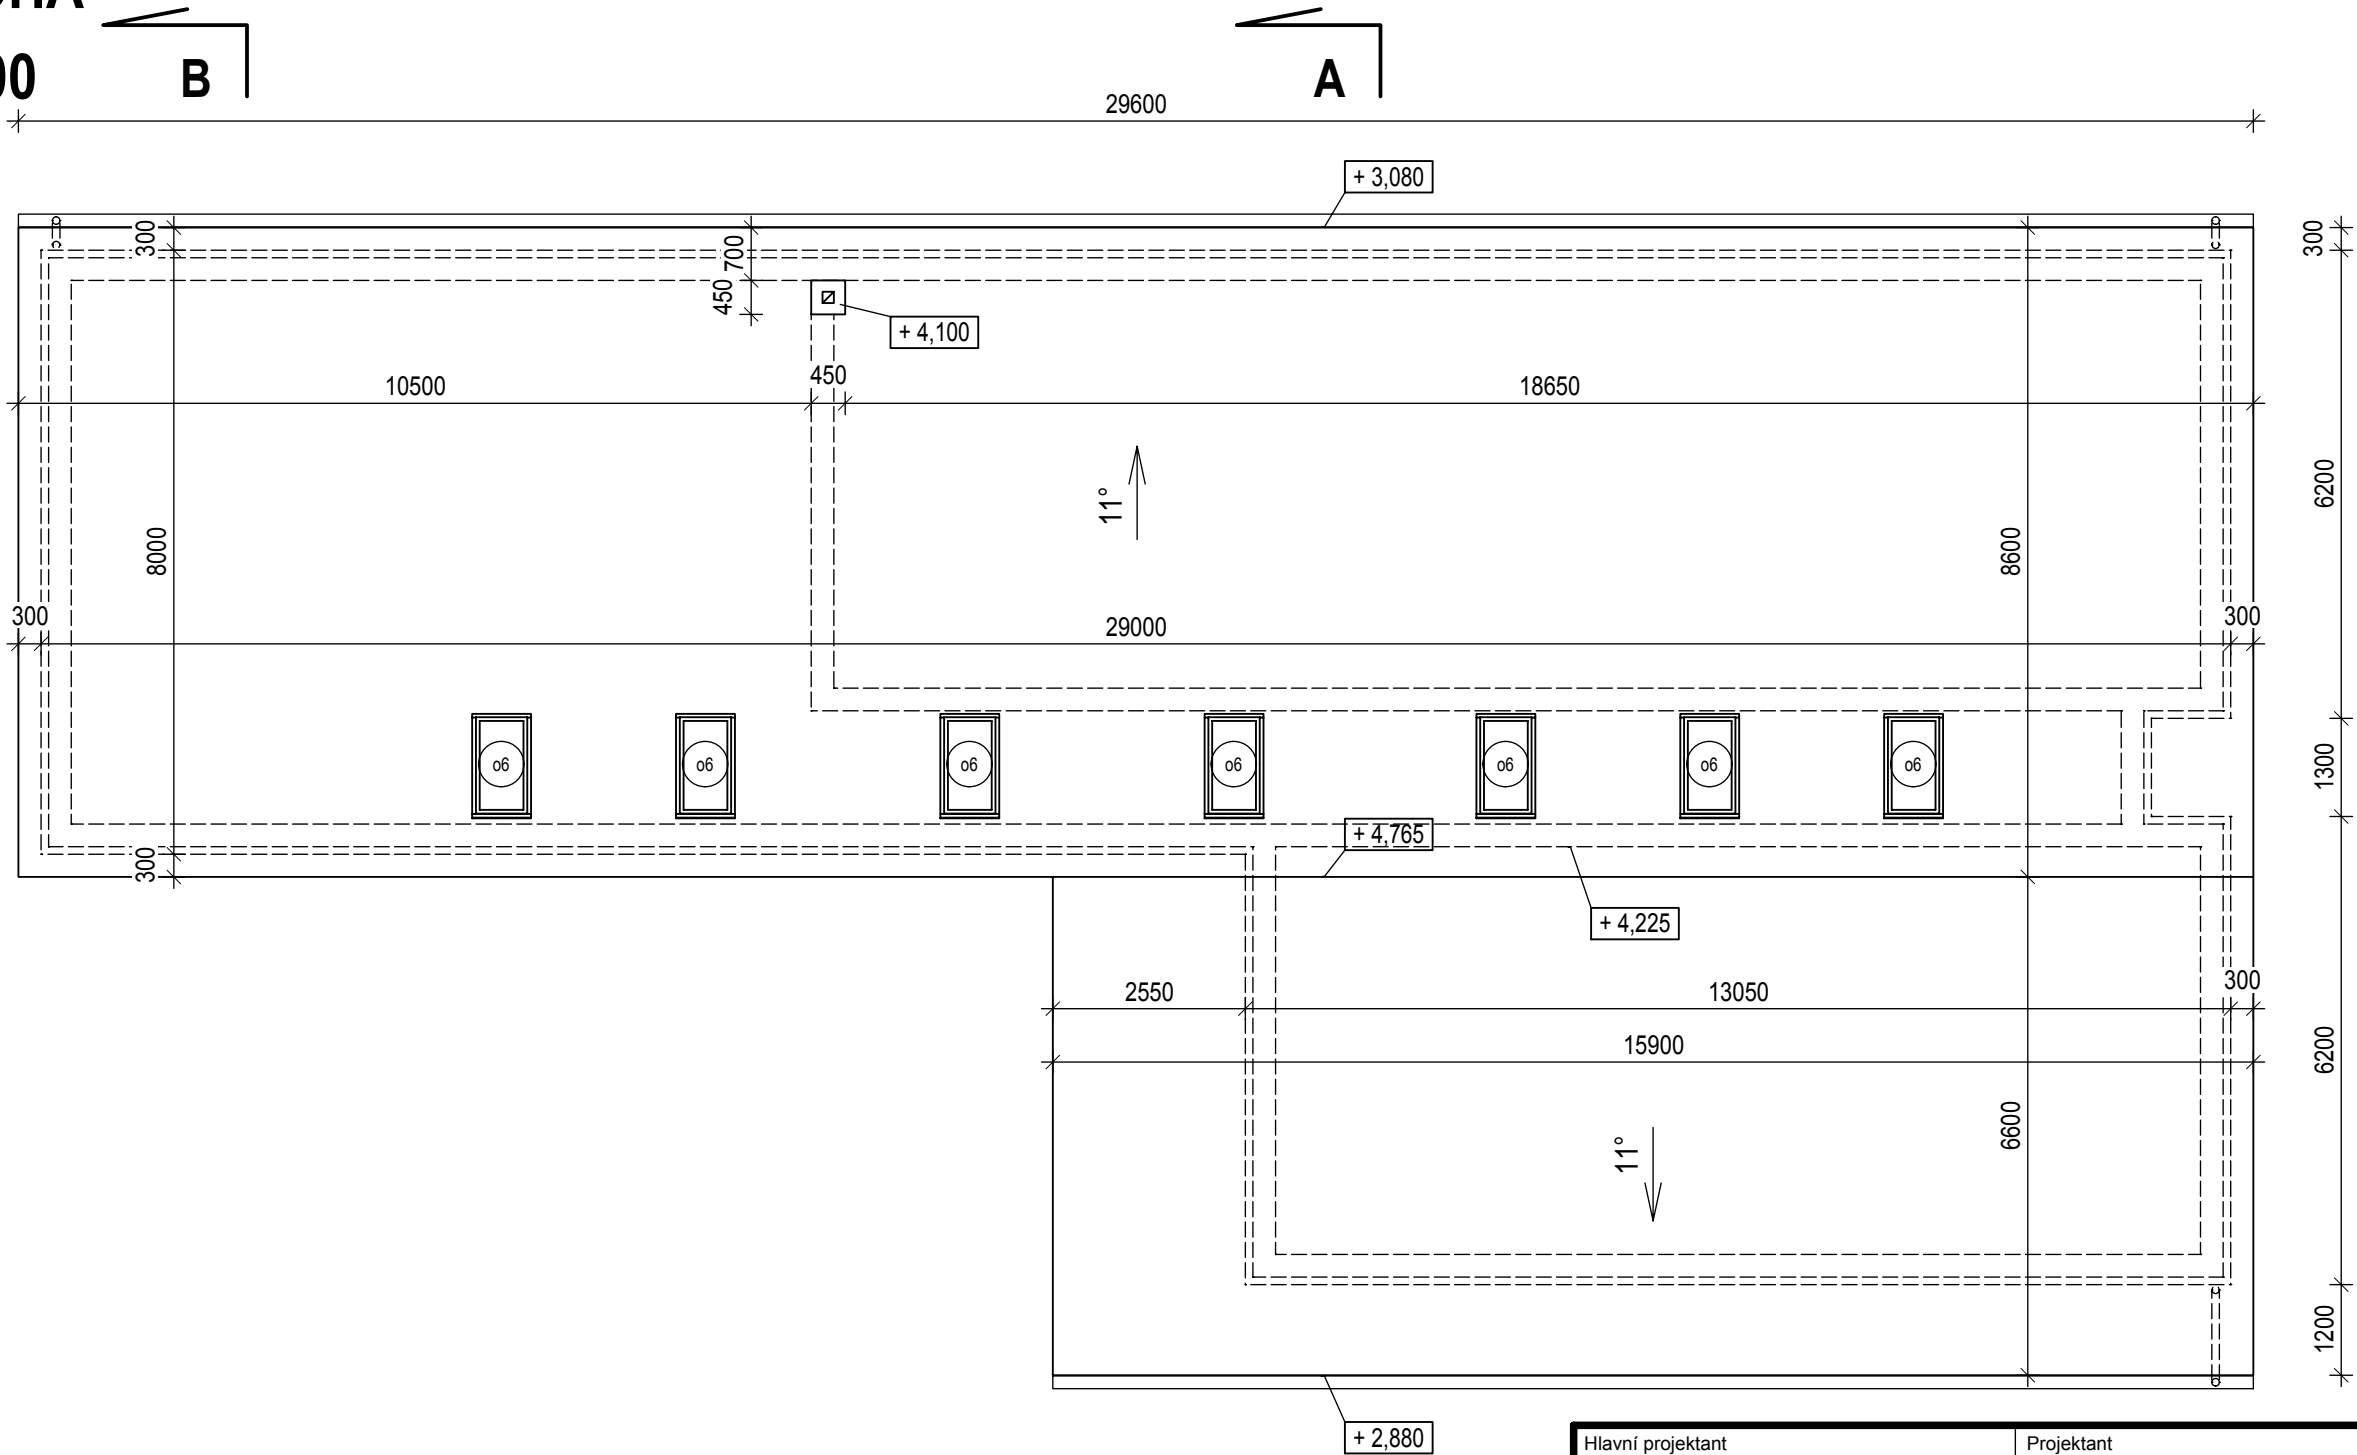


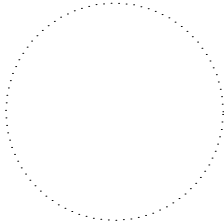


STŘECHA
M 1:100



Hlavní projektant		Projektant		Autorizační razítko		
<div><div>iNPRO iNPRO Kladno s.r.o. Buštěhradská 282 272 03 Kladno - Dubí tel. 311 320 821 IČ: 247 96 069</div></div>		<div><div>iNPRO iNPRO Kladno s.r.o. Buštěhradská 282 272 03 Kladno - Dubí tel. 311 320 821 IČ: 247 96 069</div></div>		<div></div>		
Zodp. projektant		Vypracoval				
Ing. Petr Havlíček		Ing. Ivana Jedličková				
Investor: SK Baník Libušín Josefa Hory 278, 273 06 Libušín						
Místo stavby: Sportovní areál Jaroslava Vintra, 273 06 Libušín (parc.č. 2321/1, 2321/9, 2321/10, k.ú. Libušín - 683582)						
Název akce: <div>Stavební úpravy a přístavba sportovního zázemí SK Baník Libušín</div>				Datum		05 / 2013
				Stupeň		DSP
				Č. zakázky		IN 13025
				Měřítko		1:100
				Č.výkresu		Paré
Část dokumentace: D.1 Architektonicko - stavební řešení				D.1.07		
Obsah: STŘECHA						