



PŮDORYS 1.NP - VZDUCHOTECHNIKA


M 1:100

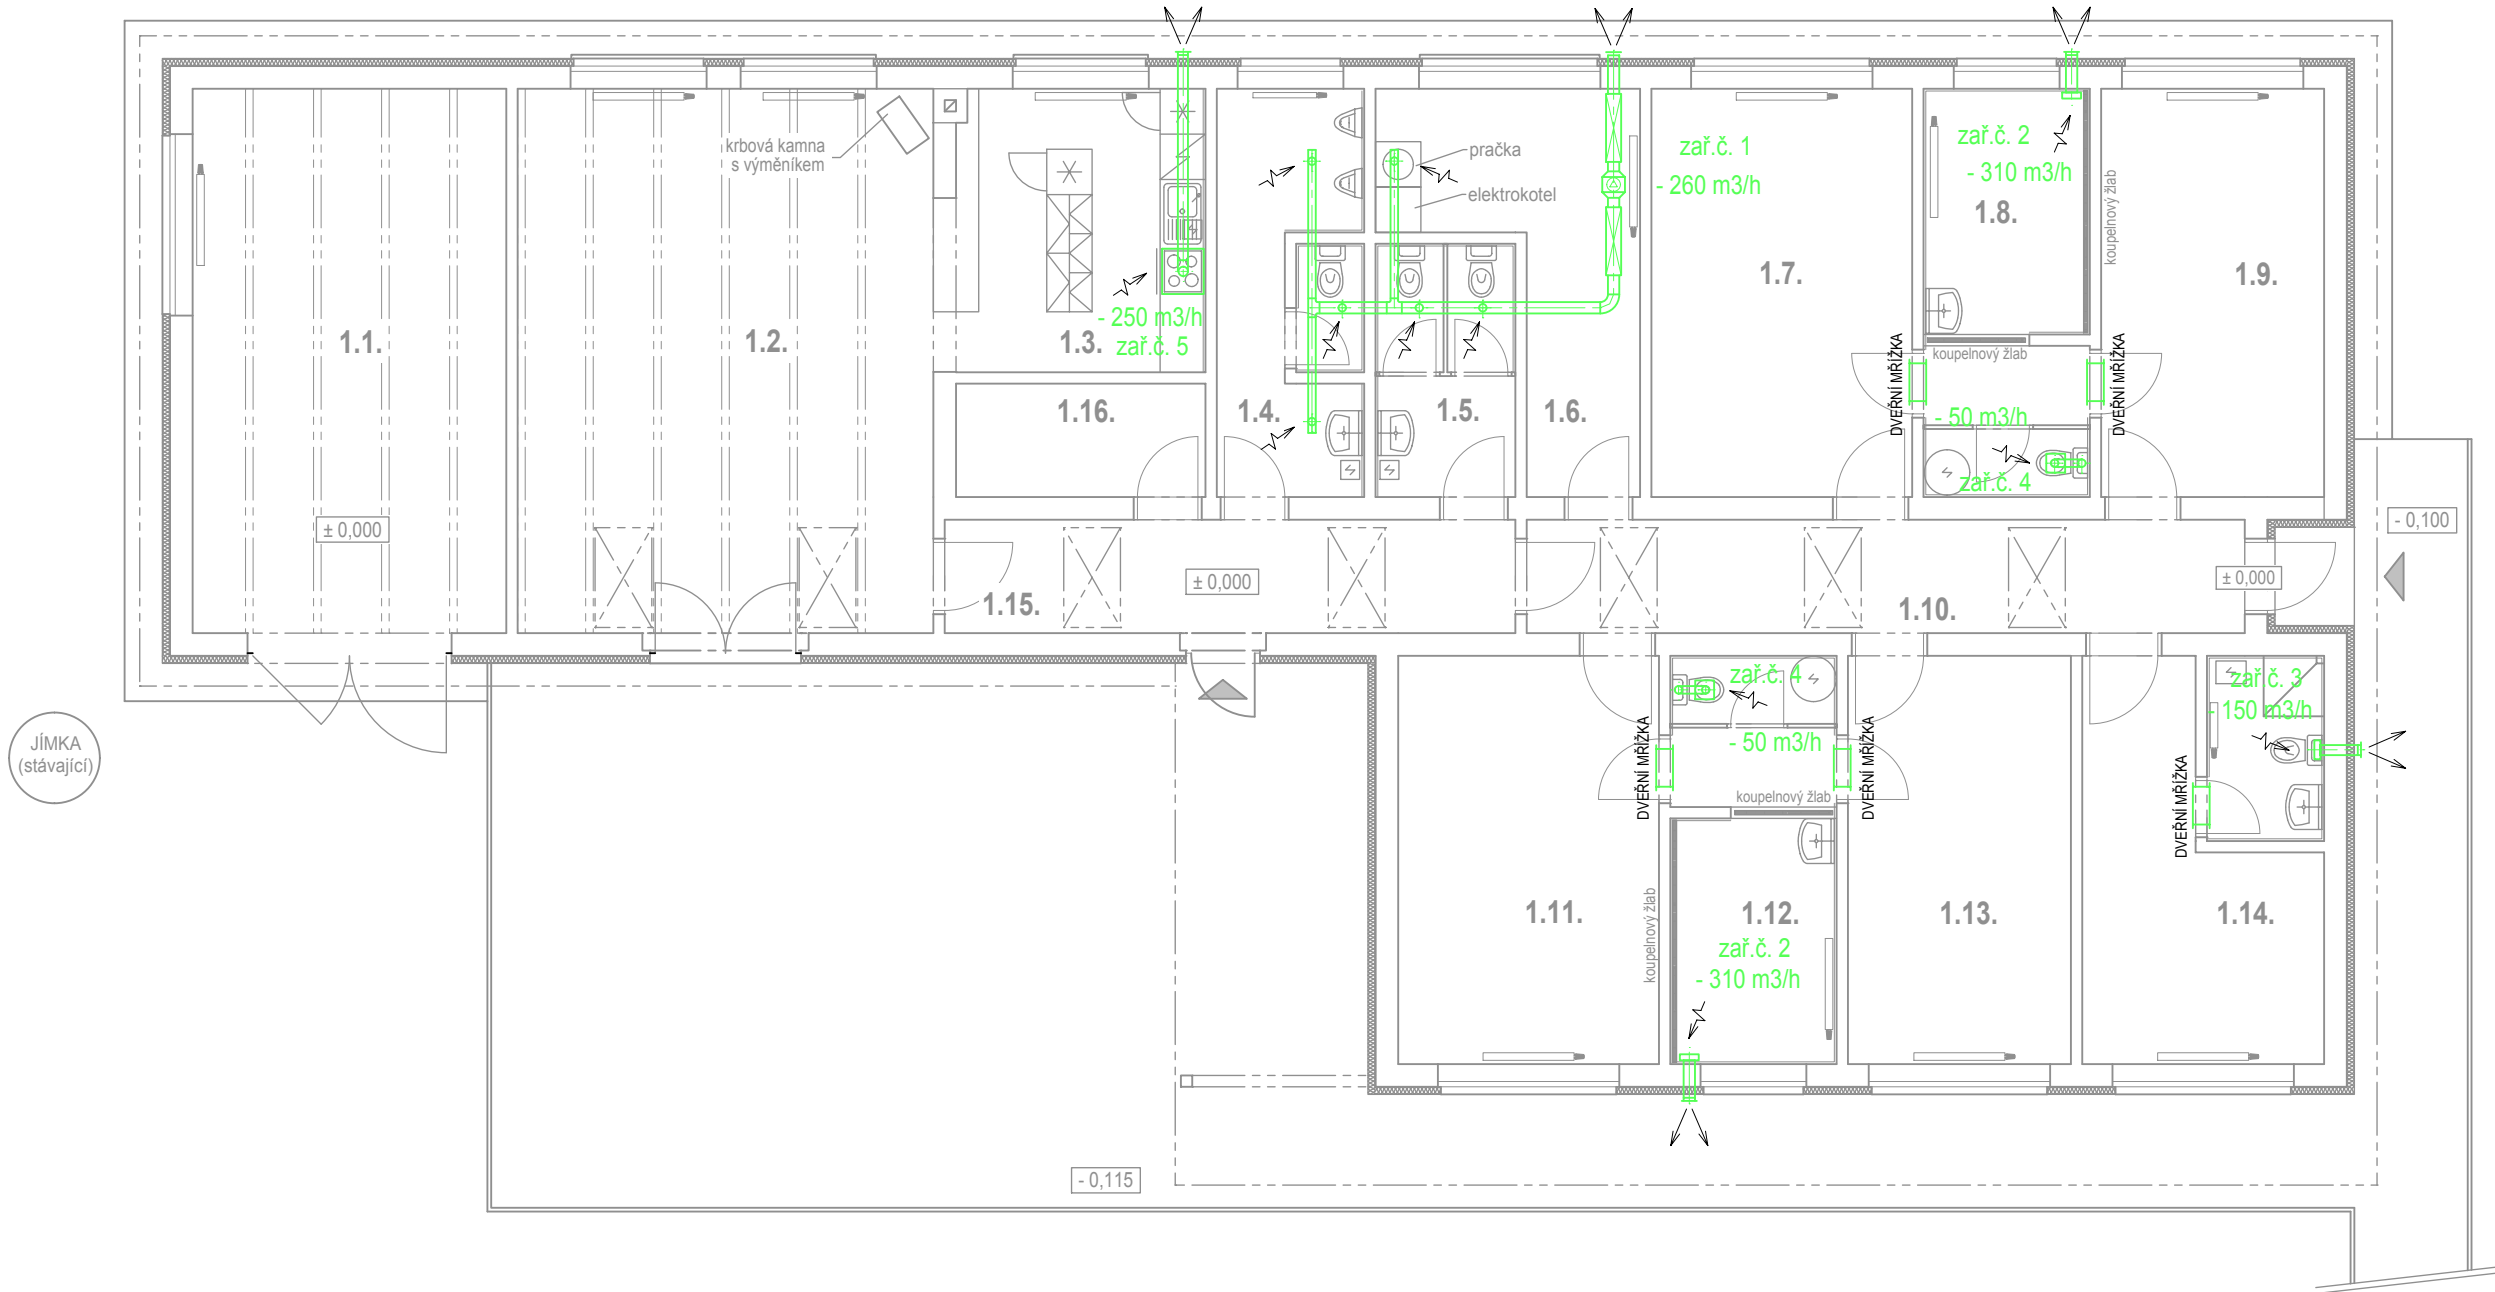

LEGENDA MÍSTNOSTÍ

ozn.	název místnosti	plocha (m2)
1.1.	Sklad techniky	30,4
1.2.	Klubovna	39,9
1.3.	Kuchyňka	13,1
1.4.	WC muži	10,1
1.5.	WC ženy	6,2
1.6.	Sklad dresů, míčů	11,9
1.7.	Kabina 1	18,6
1.8.	Sprchy 1	12,0
1.9.	Kabina 2	15,9
1.10.	Chodba	16,1
1.11.	Kabina 3	18,6
1.12.	Sprchy 2	12,0
1.13.	Kabina 4	15,9
1.14.	Kabina rozhodčího	16,7
1.15.	Zádveří	12,4
1.16.	Kancelář	4,9

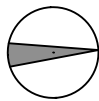

Hlavní projektant		Projektant		Autorizační razítko	
<div><div><b>INPRO Kladno s.r.o.</b> Buštěhradská 282 272 03 Kladno - Dubí tel. 311 320 821 IČ: 247 96 069</div></div>		<div><div><b>INPRO Kladno s.r.o.</b> Buštěhradská 282 272 03 Kladno - Dubí tel. 311 320 821 IČ: 247 96 069</div></div>		<div></div>	
Zodp. projektant		Vypracoval			
Ing. Petr Havlíček		Ing. Ivana Jedličková			
Investor: SK Baník Libušín Josefa Hory 278, 273 06 Libušín					
Místo stavby: Sportovní areál Jaroslava Vintra, 273 06 Libušín (parc.č. 2321/1, 2321/9, 2321/10, k.ú. Libušín - 683582)					
Název akce:				Datum	05 / 2013
<b>Stavební úpravy a přístavba sportovního zázemí SK Baník Libušín</b>				Stupeň	DSP
				Č. zakázky	IN 13025
				Měřítko	1:100
				Č.výkresu	Paré
Část dokumentace: D.4.c Technika prostředí staveb - vzduchotechnika				D.4.c.01	
Obsah: PŮDORYS 1.NP - VZDUCHOTECHNIKA					