
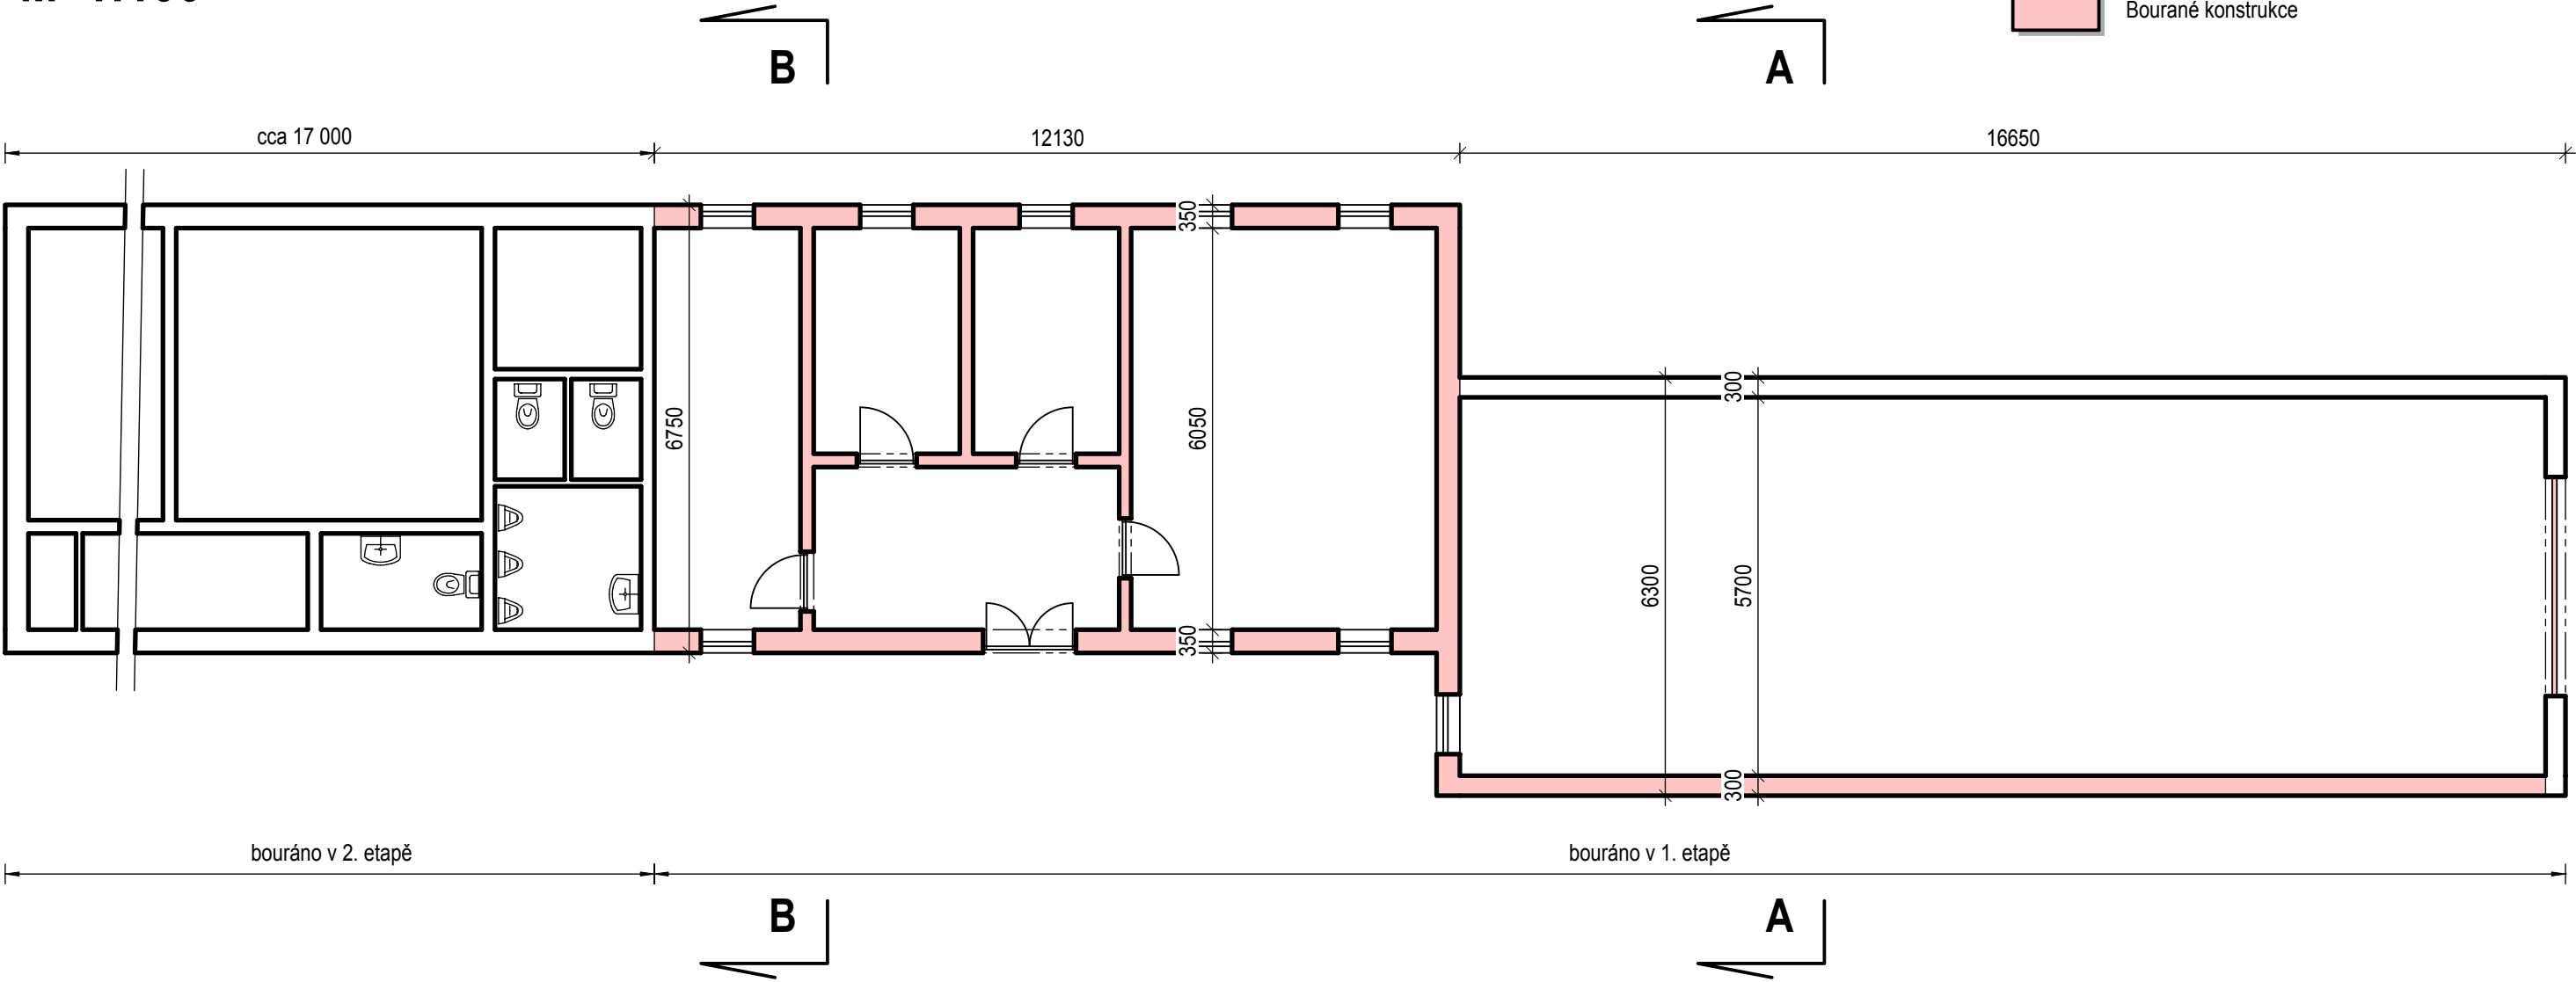



BOURACÍ PRÁCE

M 1:100


LEGENDA MATERIÁLU

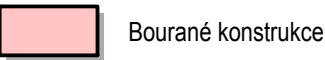

ŘEZ A-A

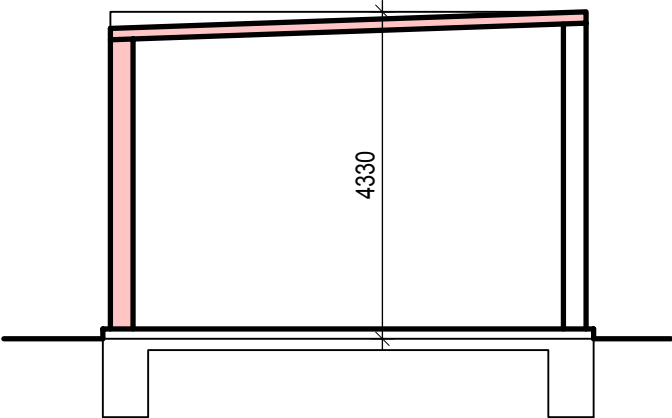

ŘEZ B-B

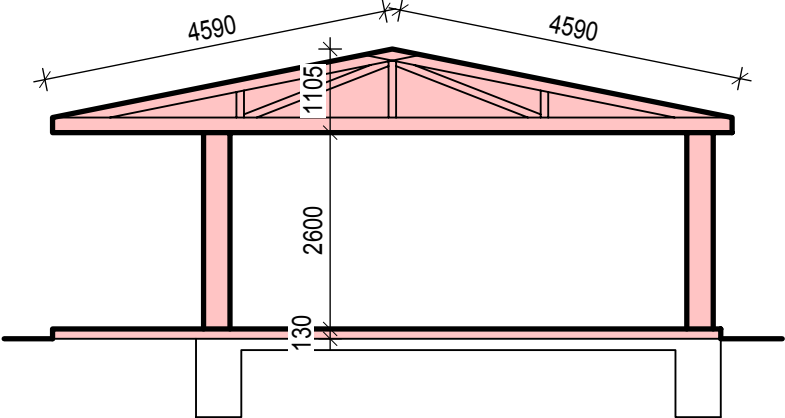

|   |  |   |  |  |           |
|---|--|---|--|--|-----------|
| Hlavní projektant   |  | Projektant  |  | Autorizační razítko  |           |
| <div><div><b>INPRO Kladno s.r.o.</b><br/>Buštěhradská 282<br/>272 03 Kladno - Dubí<br/>tel. 311 320 821<br/>IČ: 247 96 069</div></div> |  | <div><div><b>INPRO Kladno s.r.o.</b><br/>Buštěhradská 282<br/>272 03 Kladno - Dubí<br/>tel. 311 320 821<br/>IČ: 247 96 069</div></div> |  | <div></div> |           |
| Zodp. projektant  |  | Vypracoval  |  |  |           |
| Ing. Petr Havlíček  |  | Ing. Ivana Jedličková   |  |  |           |
| Investor: SK Baník Libušín<br>Josefa Hory 278, 273 06 Libušín   |  |   |  |  |           |
| Místo stavby: Sportovní areál Jaroslava Vintra, 273 06 Libušín<br>(parc.č. 2321/1, 2321/9, 2321/10, k.ú. Libušín - 683582)  |  |   |  |  |           |
| Název akce:<br><div>Stavební úpravy a přístavba<br/>sportovního zázemí SK Baník Libušín</div>   |  |   |  | Datum  | 05 / 2013 |
|   |  |   |  | Stupeň   | DSP       |
|   |  |   |  | Č. zakázky   | IN 13025  |
|   |  |   |  | Měřítko  | 1:100     |
|   |  |   |  | Č.výkresu  | Paré      |
| Část dokumentace: D.1 Architektonicko - stavební řešení   |  |   |  | D.1.02   |           |
| Obsah:<br>BOURACÍ PRÁCE   |  |   |  |  |           |