



POHLEDY
M 1:100


POHLED SEVERNÍ

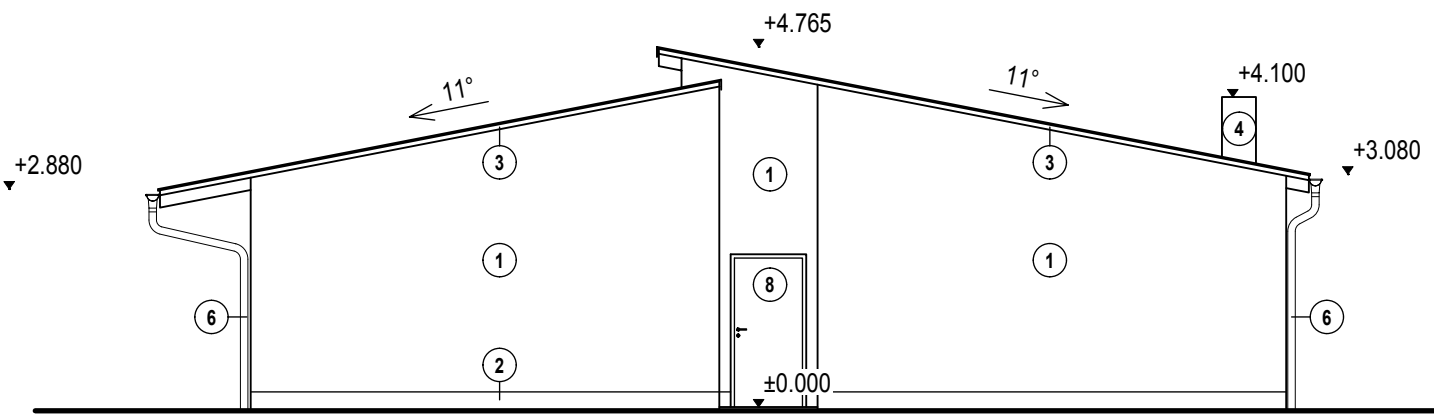


POHLED JIŽNÍ

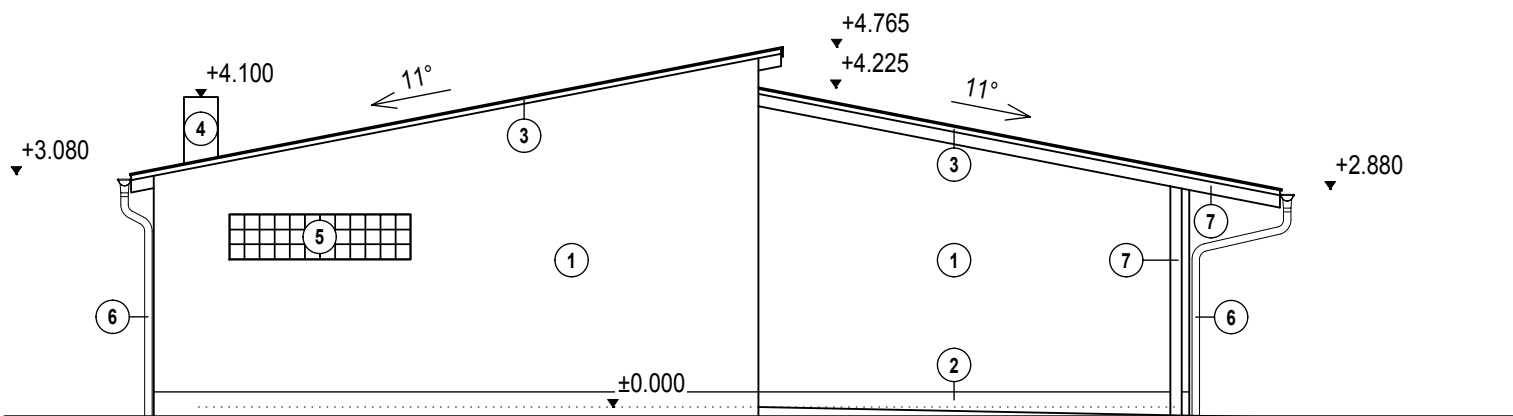

POHLED ZÁPADNÍ

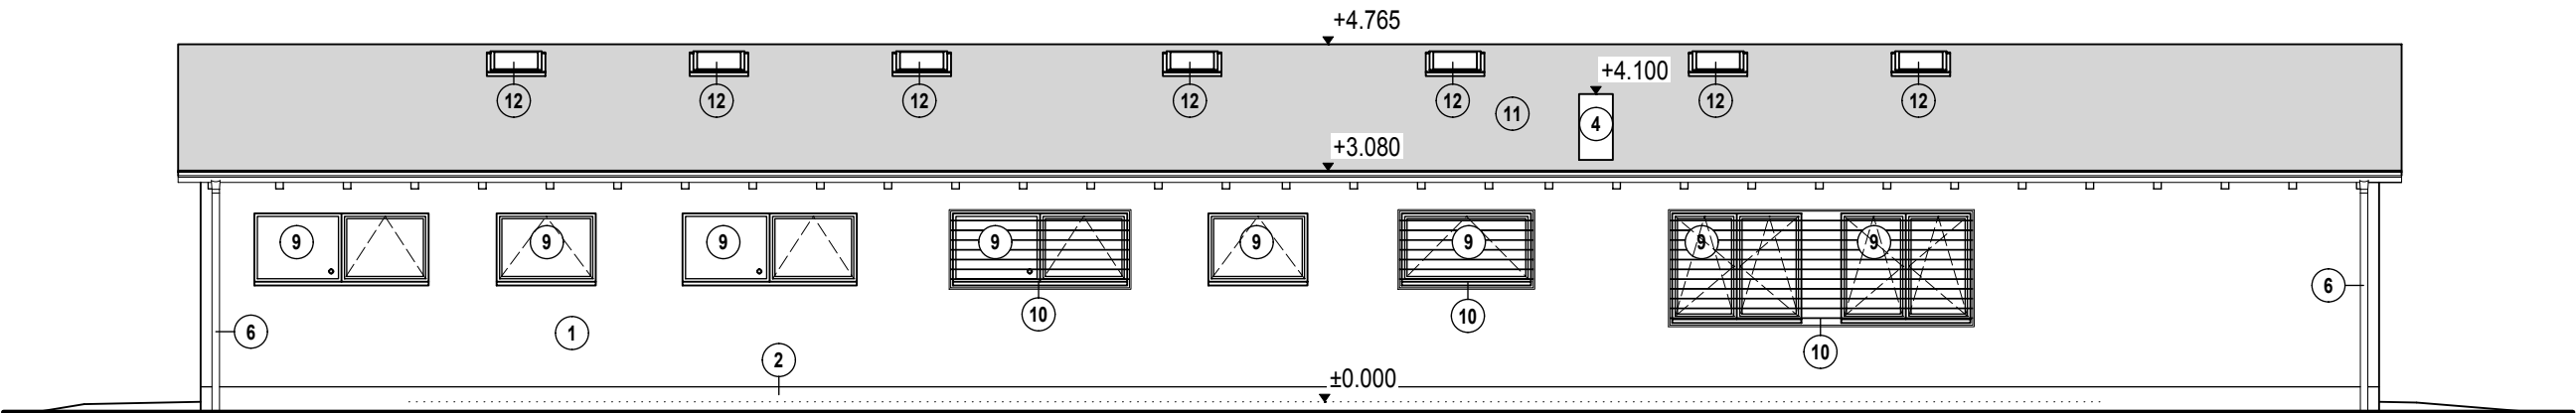

POHLED VÝCHODNÍ

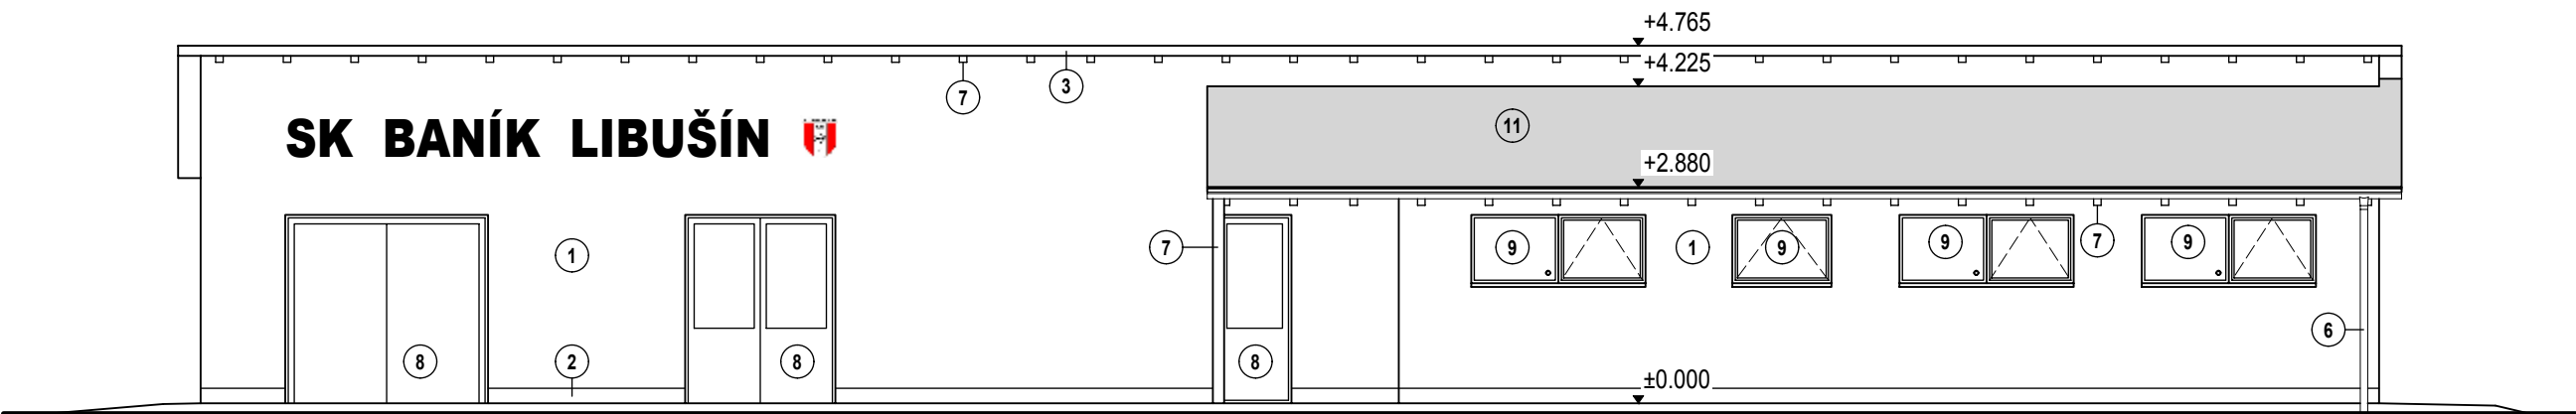

- ① Kontaktní zateplovací systém + omítka + fasádní barva SVĚTLE ŠEDÁ
- ② Kontaktní zateplovací systém + soklová omítka + fasádní barva TMAVĚ ŠEDÁ
- ③ Klempířské prvky - oplechování střechy
- ④ Komínové těleso
- ⑤ Luxfery 200 x 200 mmm
- ⑥ Klempířské prvky - dešťové svody
- ⑦ Dřevěné prvky - barva přírodní + nátěr
- ⑧ Dveře venkovní (viz. výpis prvků)
- ⑨ Okna plastová (viz. výpis prvků)
- ⑩ Zámečnický výrobek - bezpečnostní ocelová mříž
- ⑪ Plechová krytina RHEINZINK (dvojitá stojatá drážka)
- ⑫ Střešní okno (viz. výpis prvků)

Hlavní projektant <div></div> <div>INPRO Kladno s.r.o. Buštěhradská 282 272 03 Kladno - Dubí tel. 311 320 821 IČ: 247 96 069</div>		Projektant <div></div> <div>INPRO Kladno s.r.o. Buštěhradská 282 272 03 Kladno - Dubí tel. 311 320 821 IČ: 247 96 069</div>		Autorizační razítko <div></div>	
Zodp. projektant		Vypracoval			
Ing. Petr Havlíček		Ing. Ivana Jedličková			
Investor: SK Baník Libušín Josefa Hory 278, 273 06 Libušín					
Místo stavby: Sportovní areál Jaroslava Vintra, 273 06 Libušín (parc.č. 2321/1, 2321/9, 2321/10, k.ú. Libušín - 683582)					
Název akce:		<div>Stavební úpravy a přístavba sportovního zázemí SK Baník Libušín</div>		Datum	05 / 2013
				Stupeň	DSP
				Č. zakázky	IN 13025
				Měřítko	1:100
Část dokumentace: D.1 Architektonicko - stavební řešení		Č.výkresu	Paré	<div>D.1.08</div>	
Obsah: POHLEDY					