


PŮDORYS 1.NP - VODOVOD

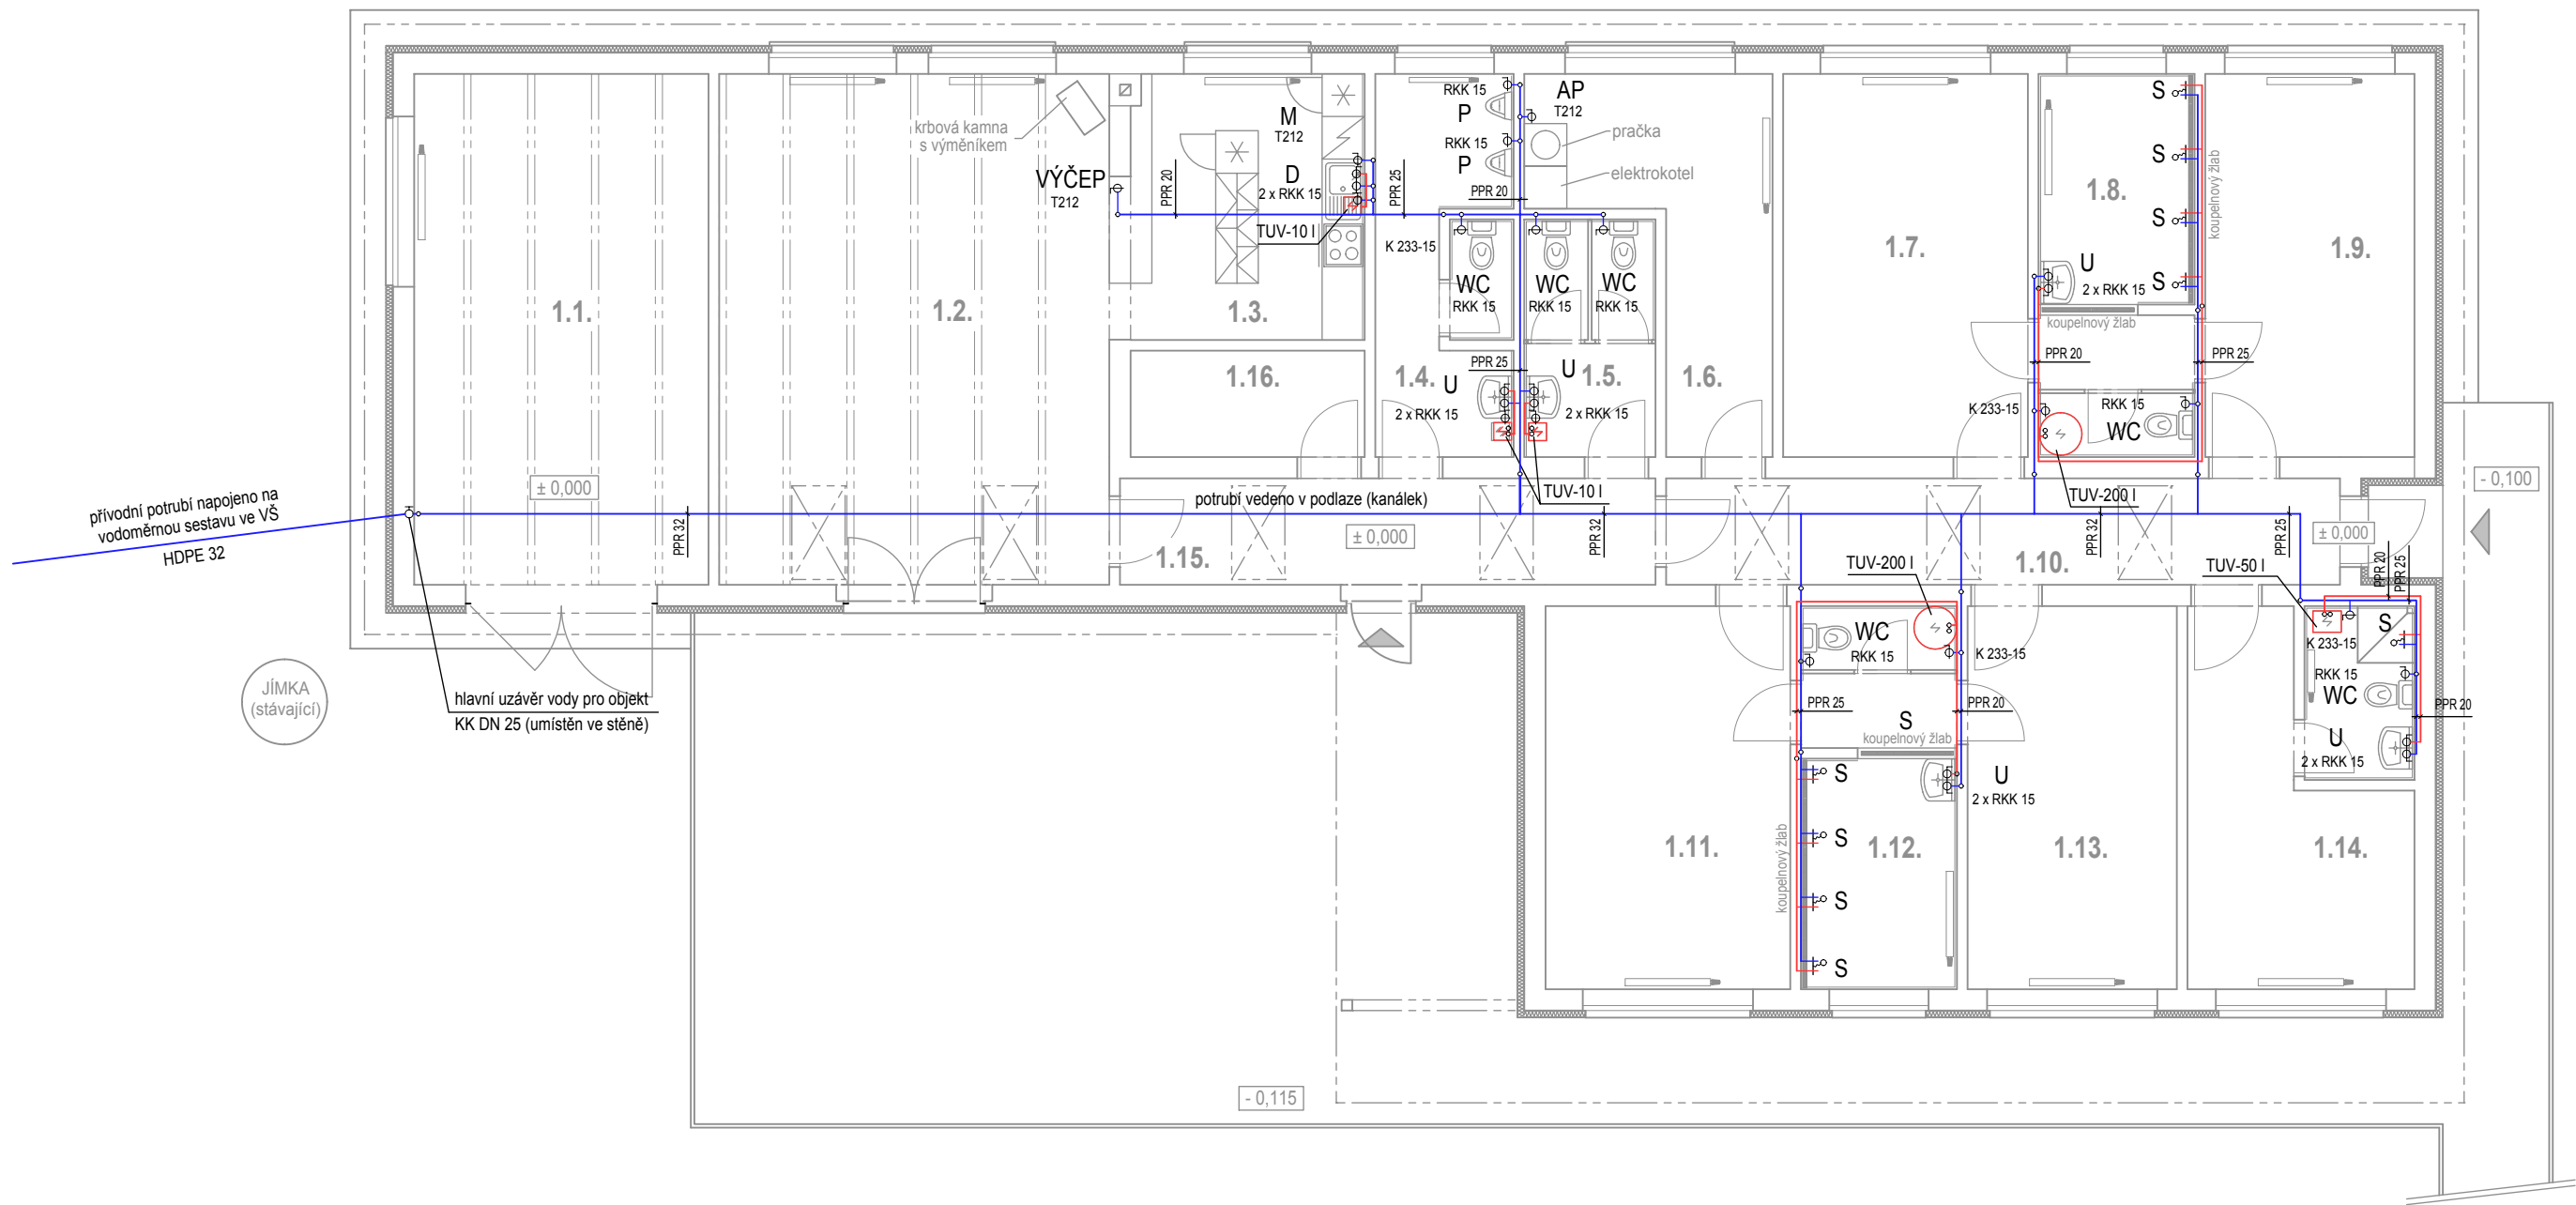


M 1:100



LEGENDA MÍSTNOSTÍ

ozn.	název místnosti	plocha (m2)
1.1.	Sklad techniky	30,4
1.2.	Klubovna	39,9
1.3.	Kuchyňka	13,1
1.4.	WC muži	10,1
1.5.	WC ženy	6,2
1.6.	Sklad dresů, míčů	11,9
1.7.	Kabina 1	18,6
1.8.	Sprchy 1	12,0
1.9.	Kabina 2	15,9
1.10.	Chodba	16,1
1.11.	Kabina 3	18,6
1.12.	Sprchy 2	12,0
1.13.	Kabina 4	15,9
1.14.	Kabina rozhodčího	16,7
1.15.	Zádvěří	12,4
1.16.	Kancelář	4,9

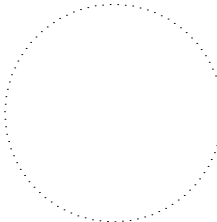

Hlavní projektant <div></div> <div><i>INPRO Kladno s.r.o.</i> Bušištrádká 282 272 03 Kladno - Dubí tel. 311 320 821 IČ: 247 96 069</div>		Projektant <div></div> <div><i>INPRO Kladno s.r.o.</i> Bušištrádká 282 272 03 Kladno - Dubí tel. 311 320 821 IČ: 247 96 069</div>		Autorizační razítko <div></div>	
Zodp. projektant		Vypracoval			
Ing. Petr Havlíček		Ing. Ivana Jedličková			
Investor: SK Baník Libušín Josefa Hory 278, 273 06 Libušín					
Místo stavby: Sportovní areál Jaroslava Vintra, 273 06 Libušín (parc.č. 2321/1, 2321/9, 2321/10, k.ú. Libušín - 683582)					
Název akce: <div>Stavební úpravy a přístavba sportovního zázemí SK Baník Libušín</div>					
Část dokumentace: D.4.a Technika prostředí staveb - zdravotně technické instalace				Datum	05 / 2013
				Stupeň	DSP
Obsah: PŮDORYS 1.NP - VODOVOD				Č. zakázky	IN 13025
				Měřítko	1:100
				Č.výkresu	Paré
				D.4.a.02	