


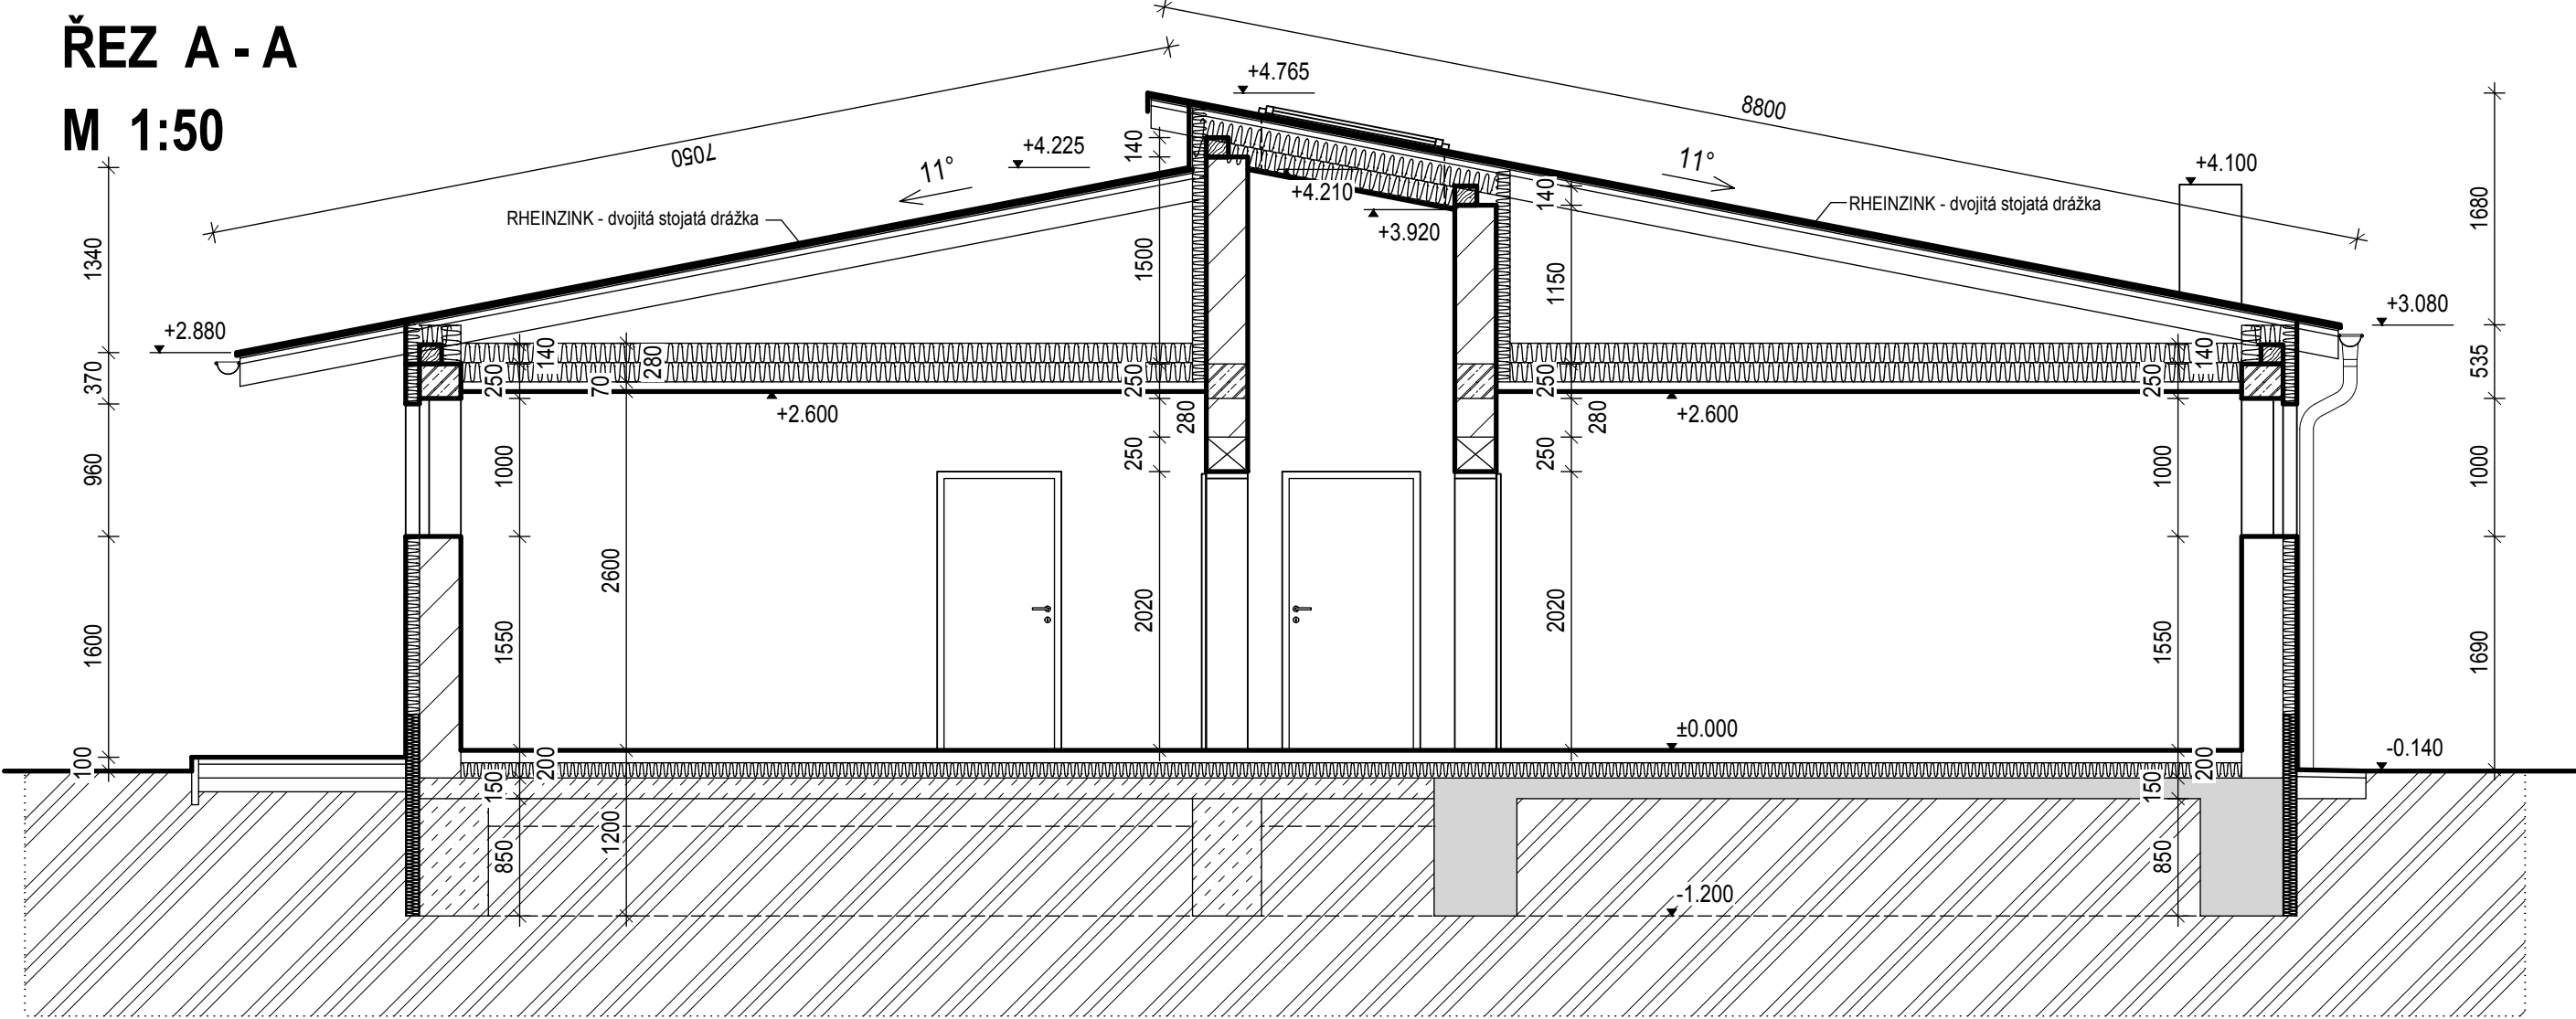

ŘEZ A - A
M 1:50



LEGENDA MATERIÁLU

- Stávající zdivo cihelné
- Stávající základy, podkladní betonové desky
- Nosné zdivo z pórobetonových přesných tvárníc YTONG P4, tl. 300 mm
- Vnitřní zdivo z pórobetonových přesných příčkovek YTONG P2, tl. 150 mm
- Rostlý terén

Hlavní projektant		Projektant		Autorizační razítko			
<div> iNPRO Kladno s.r.o. Buštěhradská 282 272 03 Kladno - Dubí tel. 311 320 821 IČ: 247 96 069</div>		<div> iNPRO Kladno s.r.o. Buštěhradská 282 272 03 Kladno - Dubí tel. 311 320 821 IČ: 247 96 069</div>					
Zodp. projektant		Vypracoval					
Ing. Petr Havlíček		Ing. Ivana Jedličková					
Investor: SK Baník Libušín Josefa Hory 278, 273 06 Libušín							
Místo stavby: Sportovní areál Jaroslava Vintra, 273 06 Libušín (parc.č. 2321/1, 2321/9, 2321/10, k.ú. Libušín - 683582)				<div></div>			
<div>Název akce: Stavební úpravy a přístavba sportovního zázemí SK Baník Libušín</div>							
						Datum	05 / 2013
						Stupeň	DSP
						Č. zakázky	IN 13025
Část dokumentace: D.1 Architektonicko - stavební řešení				Měřítko	1:50		
				Č.výkresu	Paré		
Obsah: <div>ŘEZ A - A</div>				D.1.05			